


EXPTE Nº : 201604	PROYECTO BÁSICO Y DE EJECUCIÓN DE AMPLIACIÓN DE: AMPLIACIÓN GRADERÍO ESTADIO CLUB DEPORTIVO LEGANÉS. "BUTARQUE"	PROMOTOR : CLUB DEPORTIVO LEGANÉS, S.A.D.
Fecha: 27/06/2016	SITUACIÓN : C/. Arquitectura, s/n 28914 Leganés. (Madrid)	DOCTOR ARQUITECTO: D. EDUARDO ELKOUSS
ESCALA : 1/10.000	PLANO : Situación	DAJUES ISLP CL: RAMON GALLUD, 40 1º-B, 03181, TORRENTAJA, ALICANTE TEL: 96 571 52 25 609 63 22 88. http://www.elkouss.es
Nº PLANO : PU.1		

COAM
VISADO
Exp. nº: TL/012095/2016
Fecha: 27/06/2016



EXPTE Nº : 201604	PROYECTO BÁSICO Y DE EJECUCIÓN DE AMPLIACIÓN DE: AMPLIACIÓN GRADERÍO ESTADIO CLUB DEPORTIVO LEGANÉS. "BUTARQUE"	PROMOTOR : CLUB DEPORTIVO LEGANÉS, S.A.D.
Fecha: 27/06/2016	SITUACIÓN : C/. Arquitectura, s/n 28914 Leganés. (Madrid)	DOCTOR ARQUITECTO: D. EDUARDO ELKOUSS
ESCALA : 1/2.000	PLANO : Emplazamiento	DAJUES ISLP Exp. nº: TL/012095/2016 Fecha: 12/07/2016
Nº PLANO : PU.2		CL: RAMON GALLUD, 40 1º-B. 03181, TORRENTAJA, ALICANTE TEL: 96 571 52 25 609 63 22 88. http://www.elkouss.es

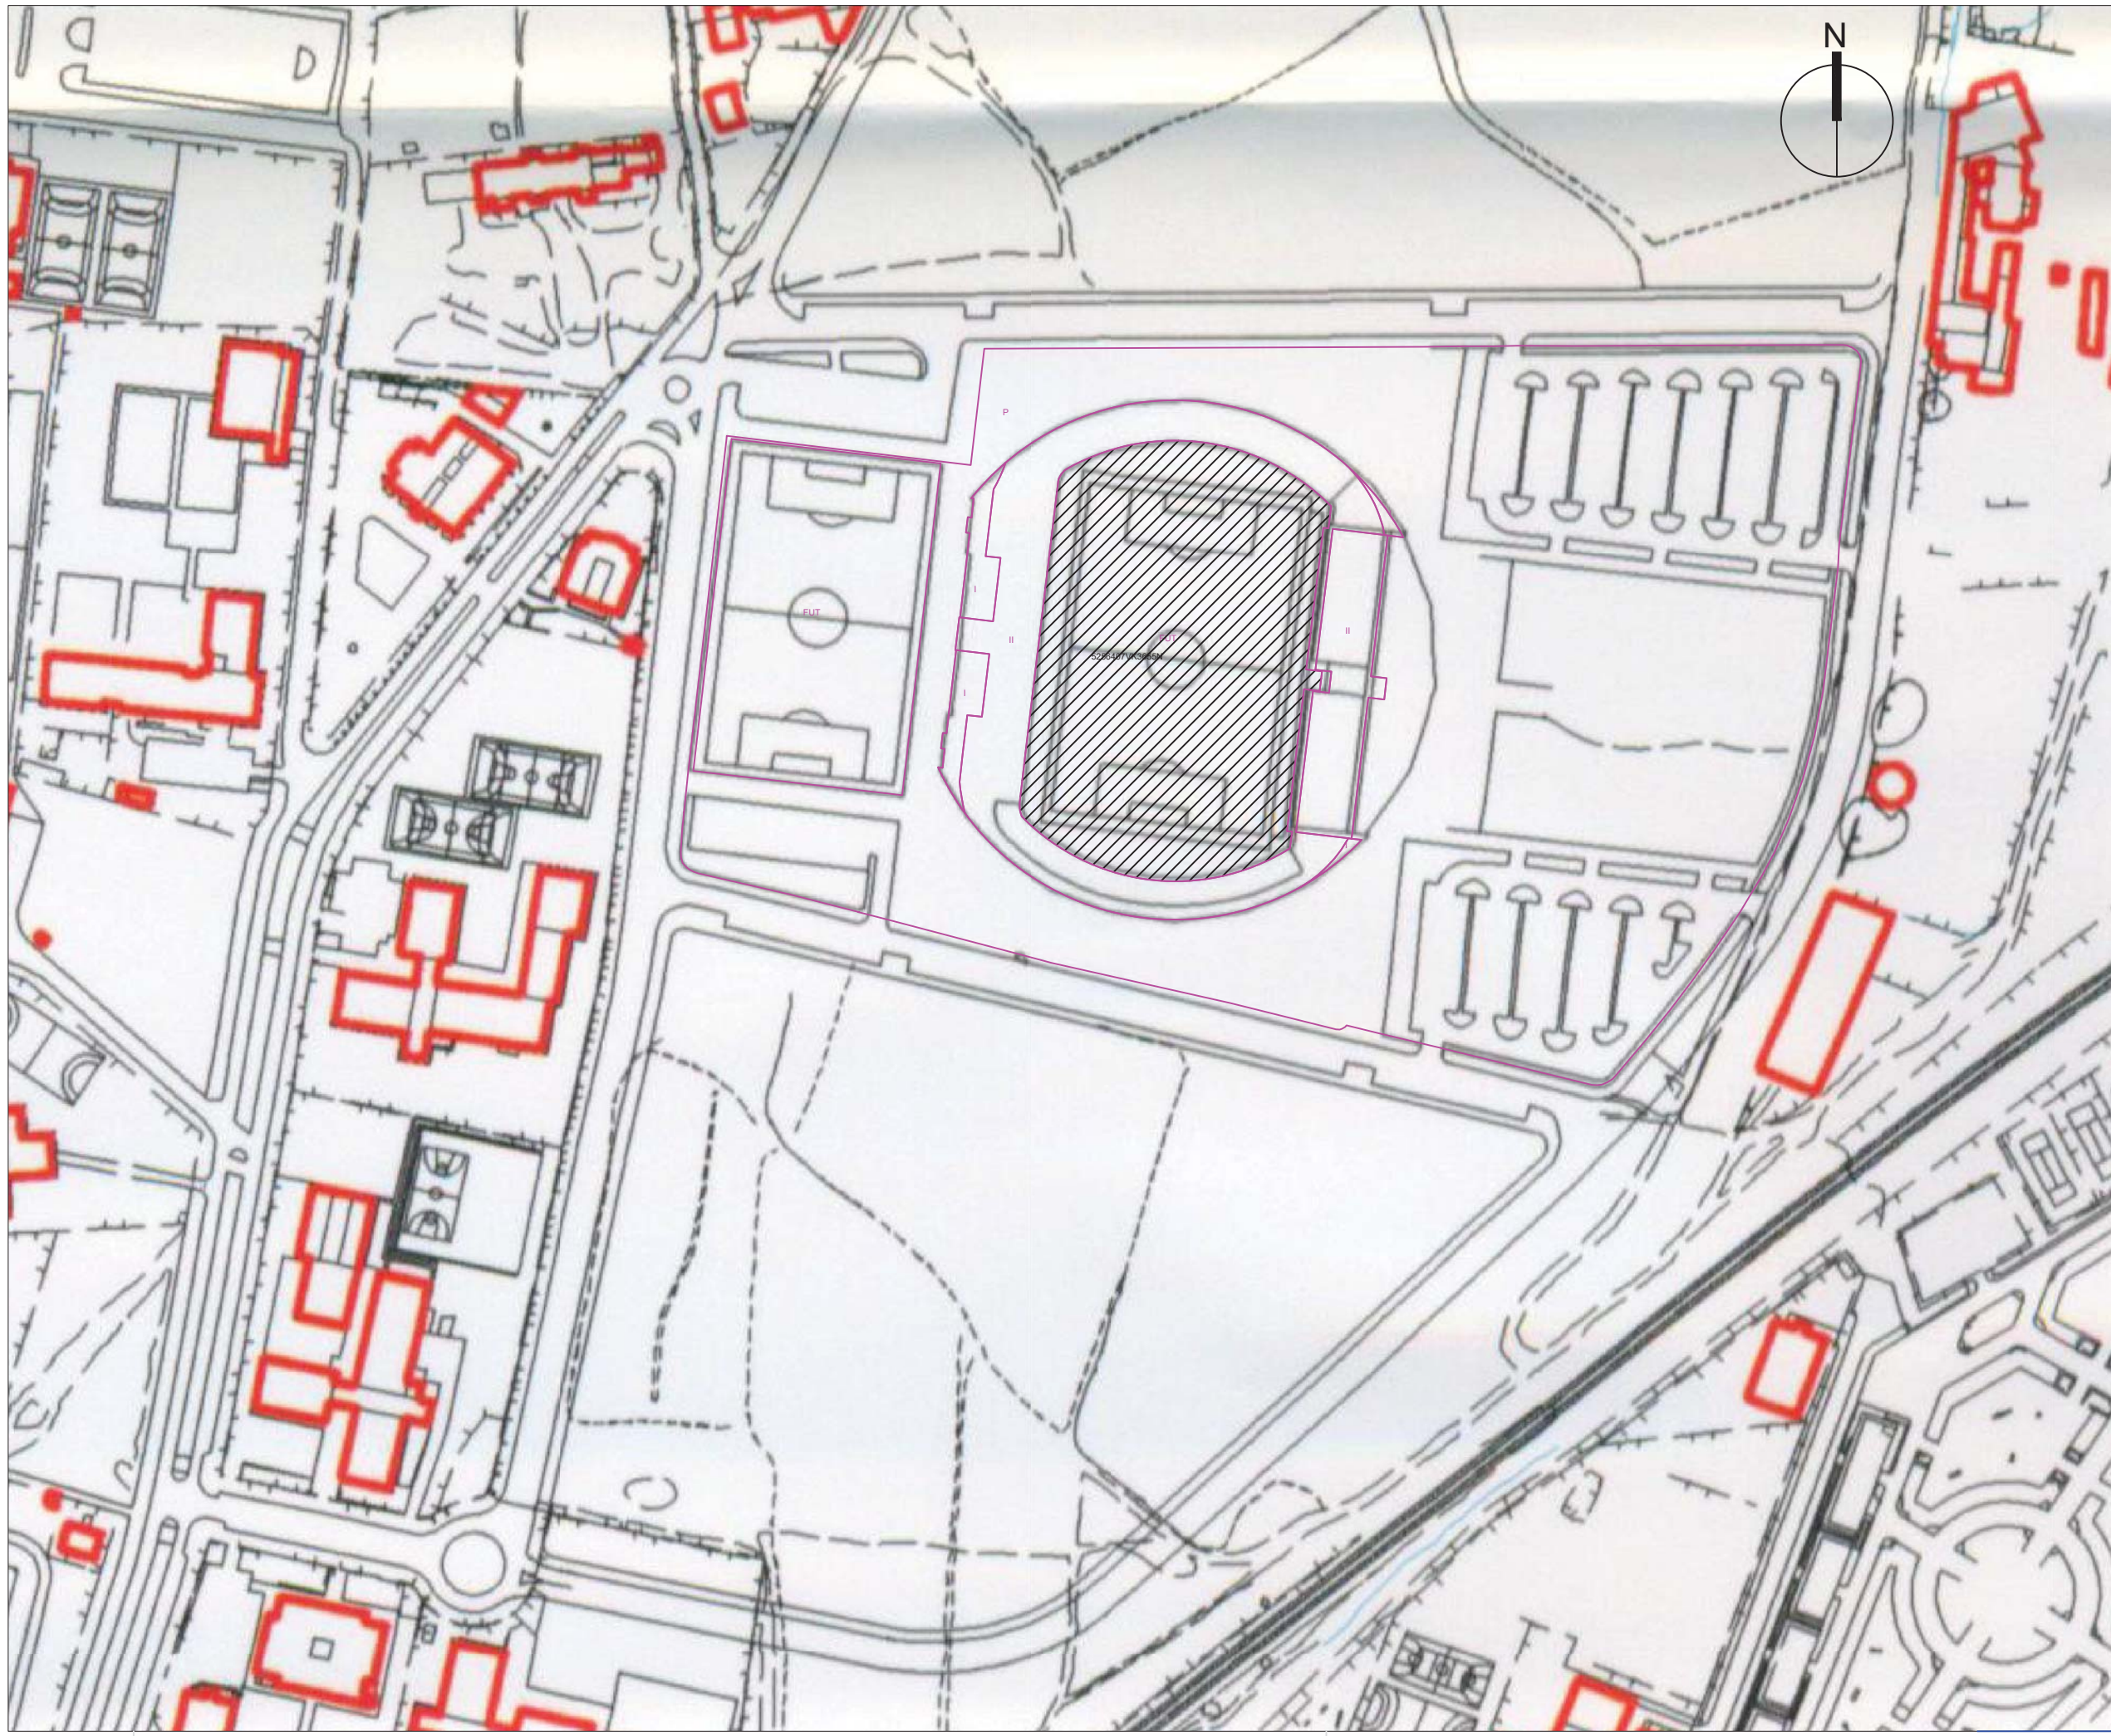