

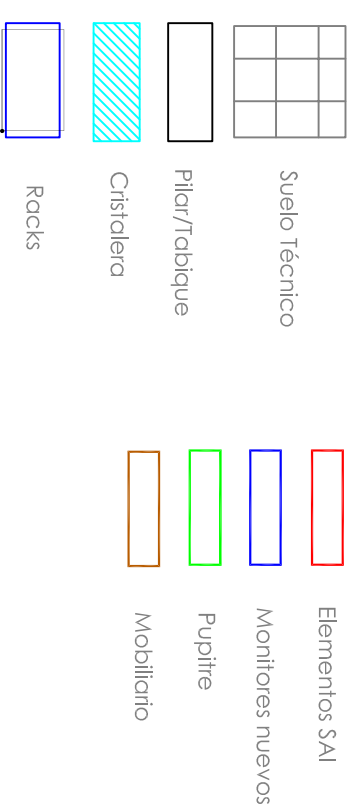


SALA UCO

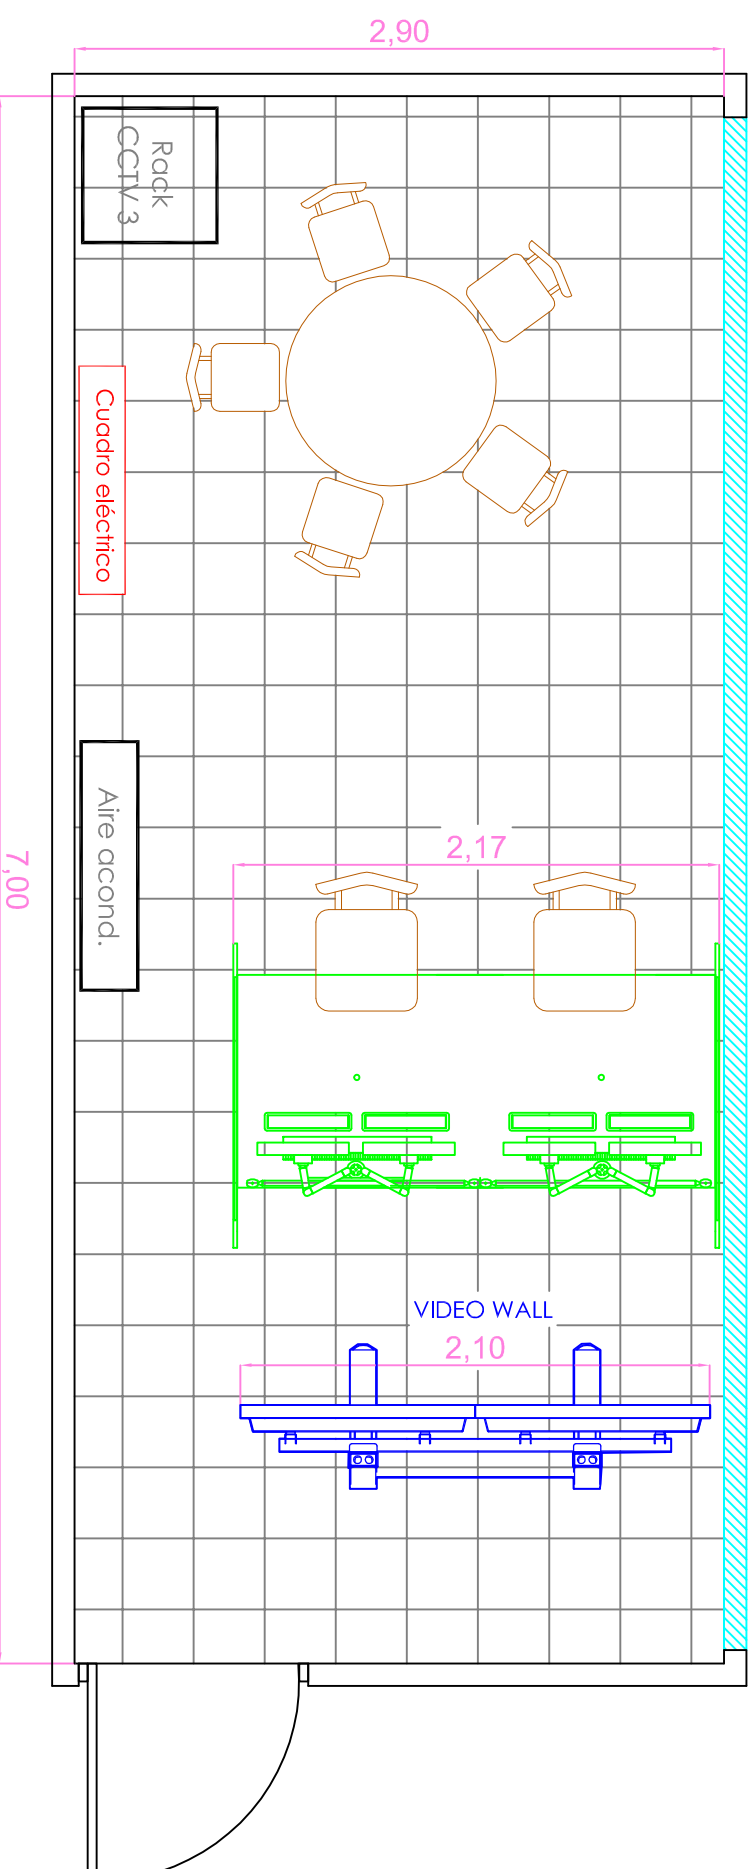

SALA TÉCNICA

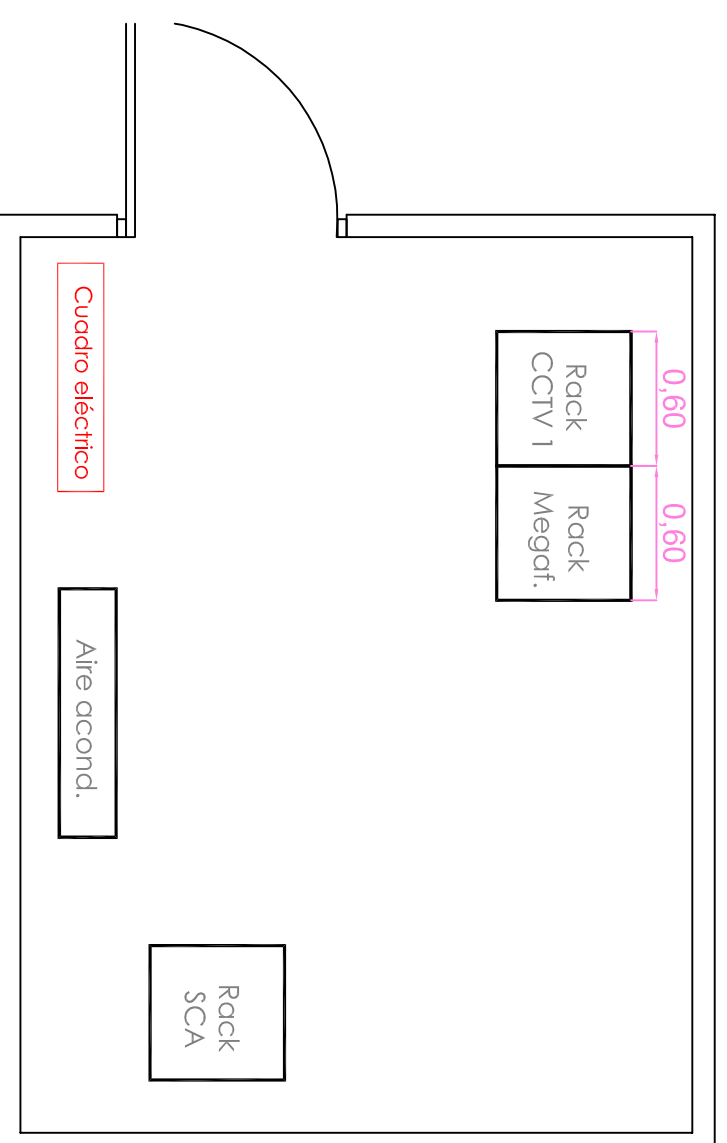

Equipo	Peso (Kg.)	Alto (mm.)	Fondo (mm.)	Ancho (mm.)
Pupitre	288	1.167	1.376	2.500
Rack CCTV 1	225	2.100	845	566
Rack MEG 1	225	2.100	845	566

Aire acondicionado	SI
Suelo técnico	SI
Falso techo	SI
Altura	2,4 m.