


Leyenda

	Megafonía Nivel 0	Megafonía Nivel 1	Megafonía Nivel 2	Megafonía Nivel 3	Megafonía Nivel 4
Exteriores					
Columna					
Bocina					
Caja					
Caja compacta					
Cilindro					
Cilindro Pasillo					
Alfavoaz techo					
Puertas					
			Zona Aficiones		

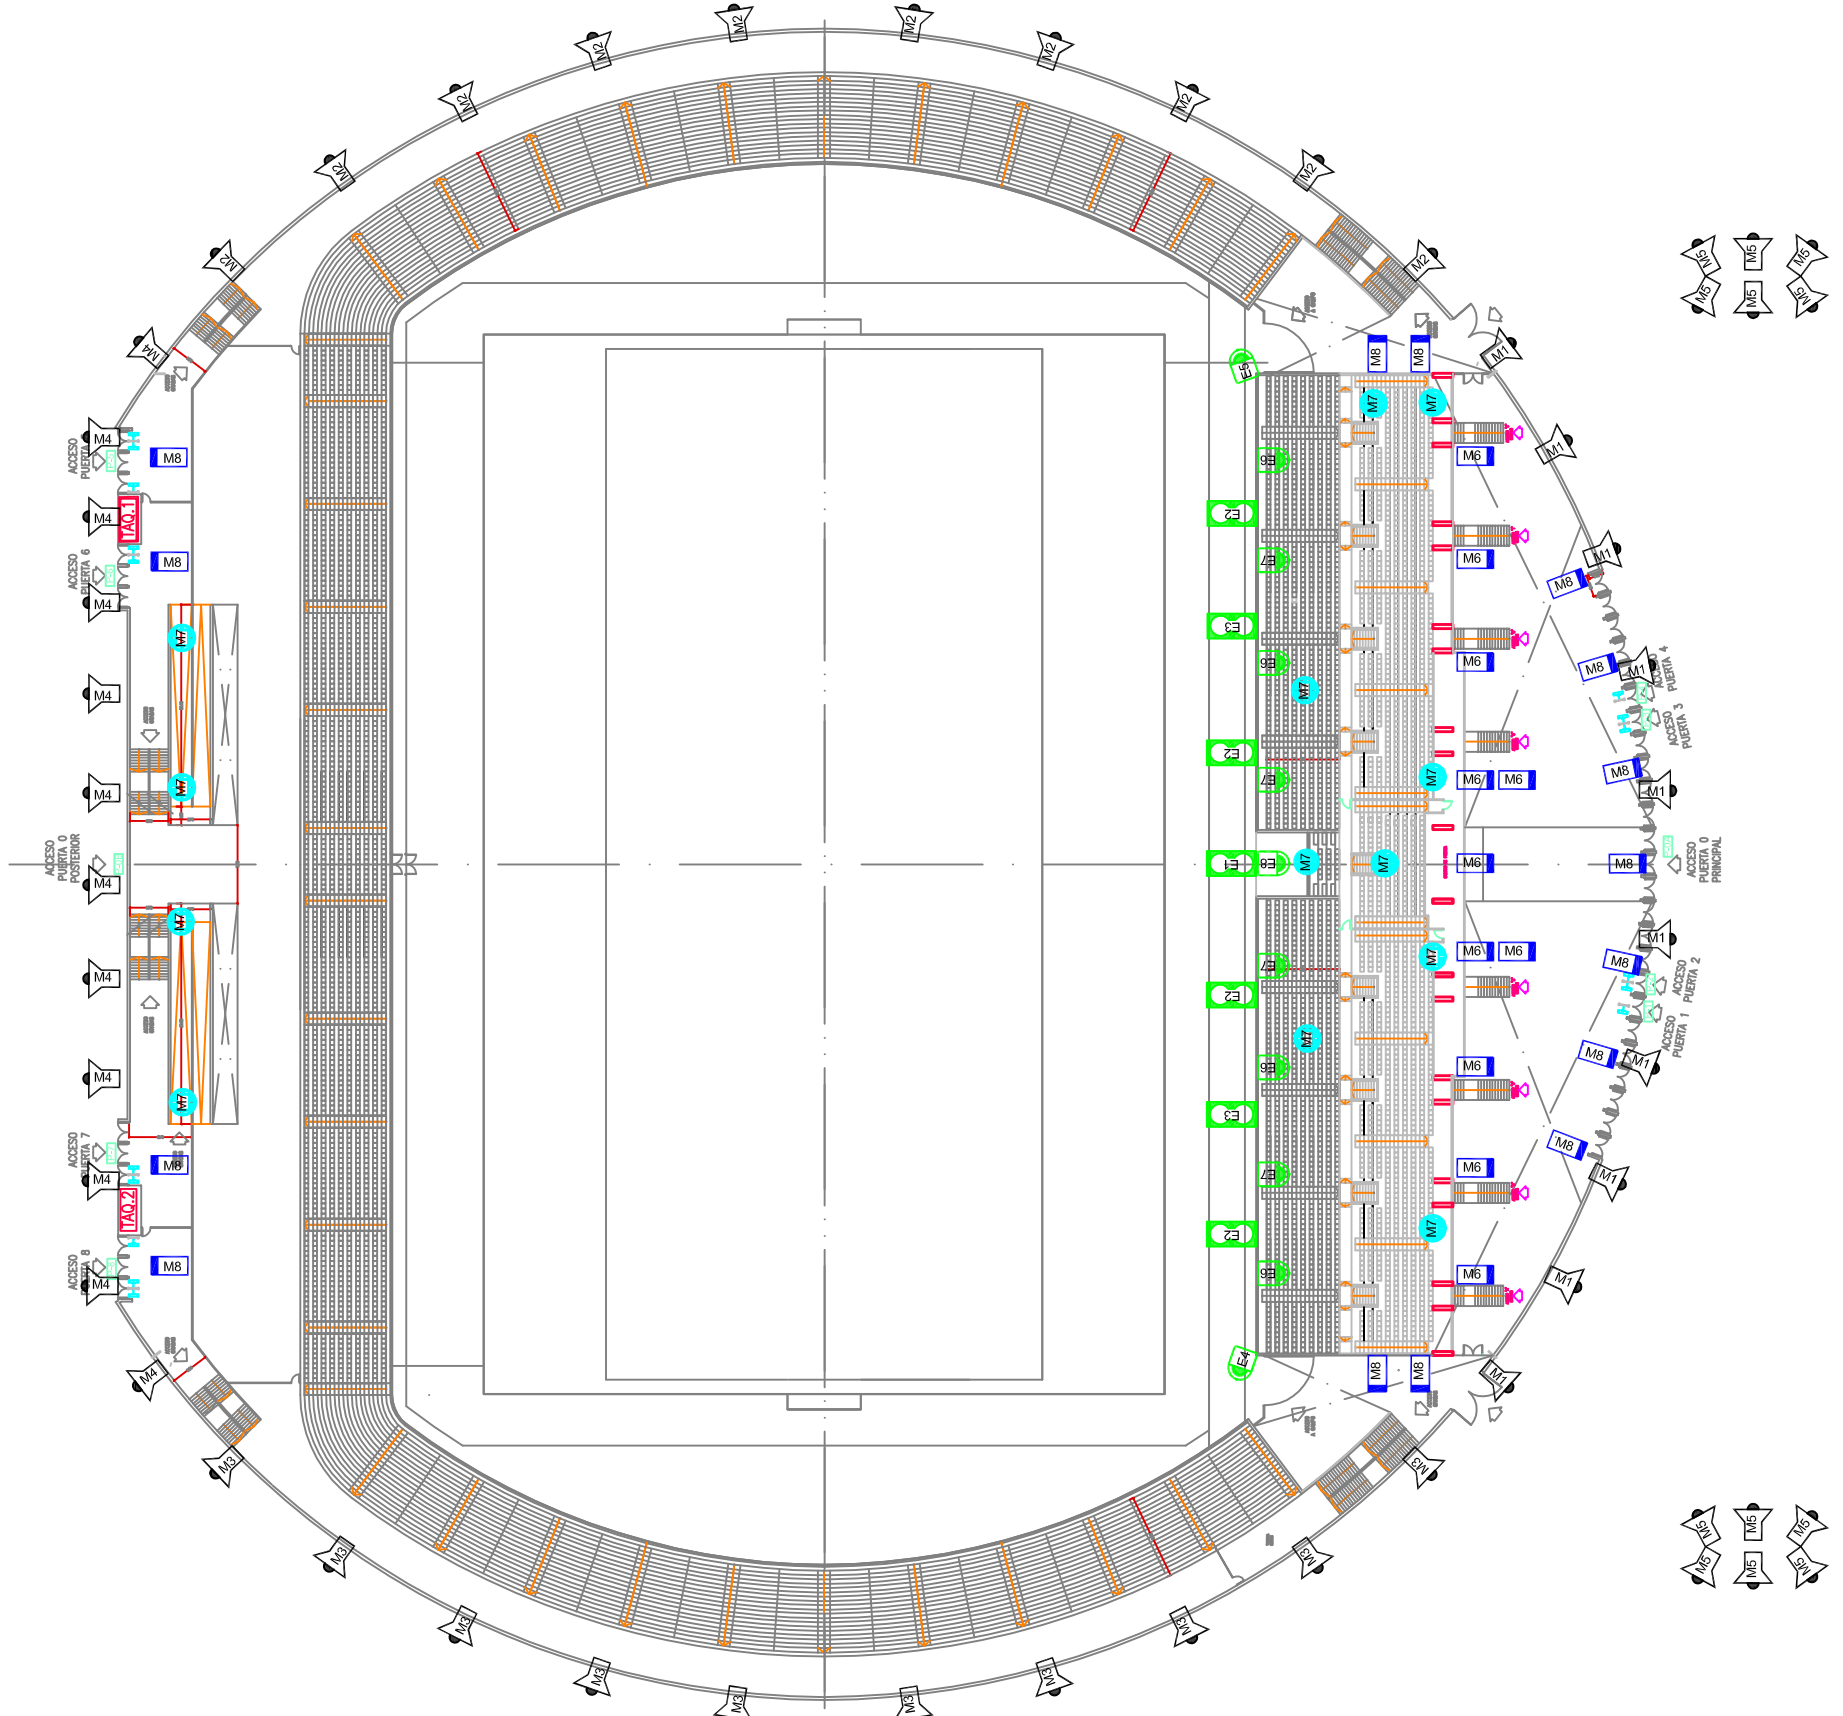

1253